


ZAŁĄCZNIK NR 1
DO UCHWAŁY NR
RADY MIASTA NOWY TARG
Z DNIA

SKALA 1:2000

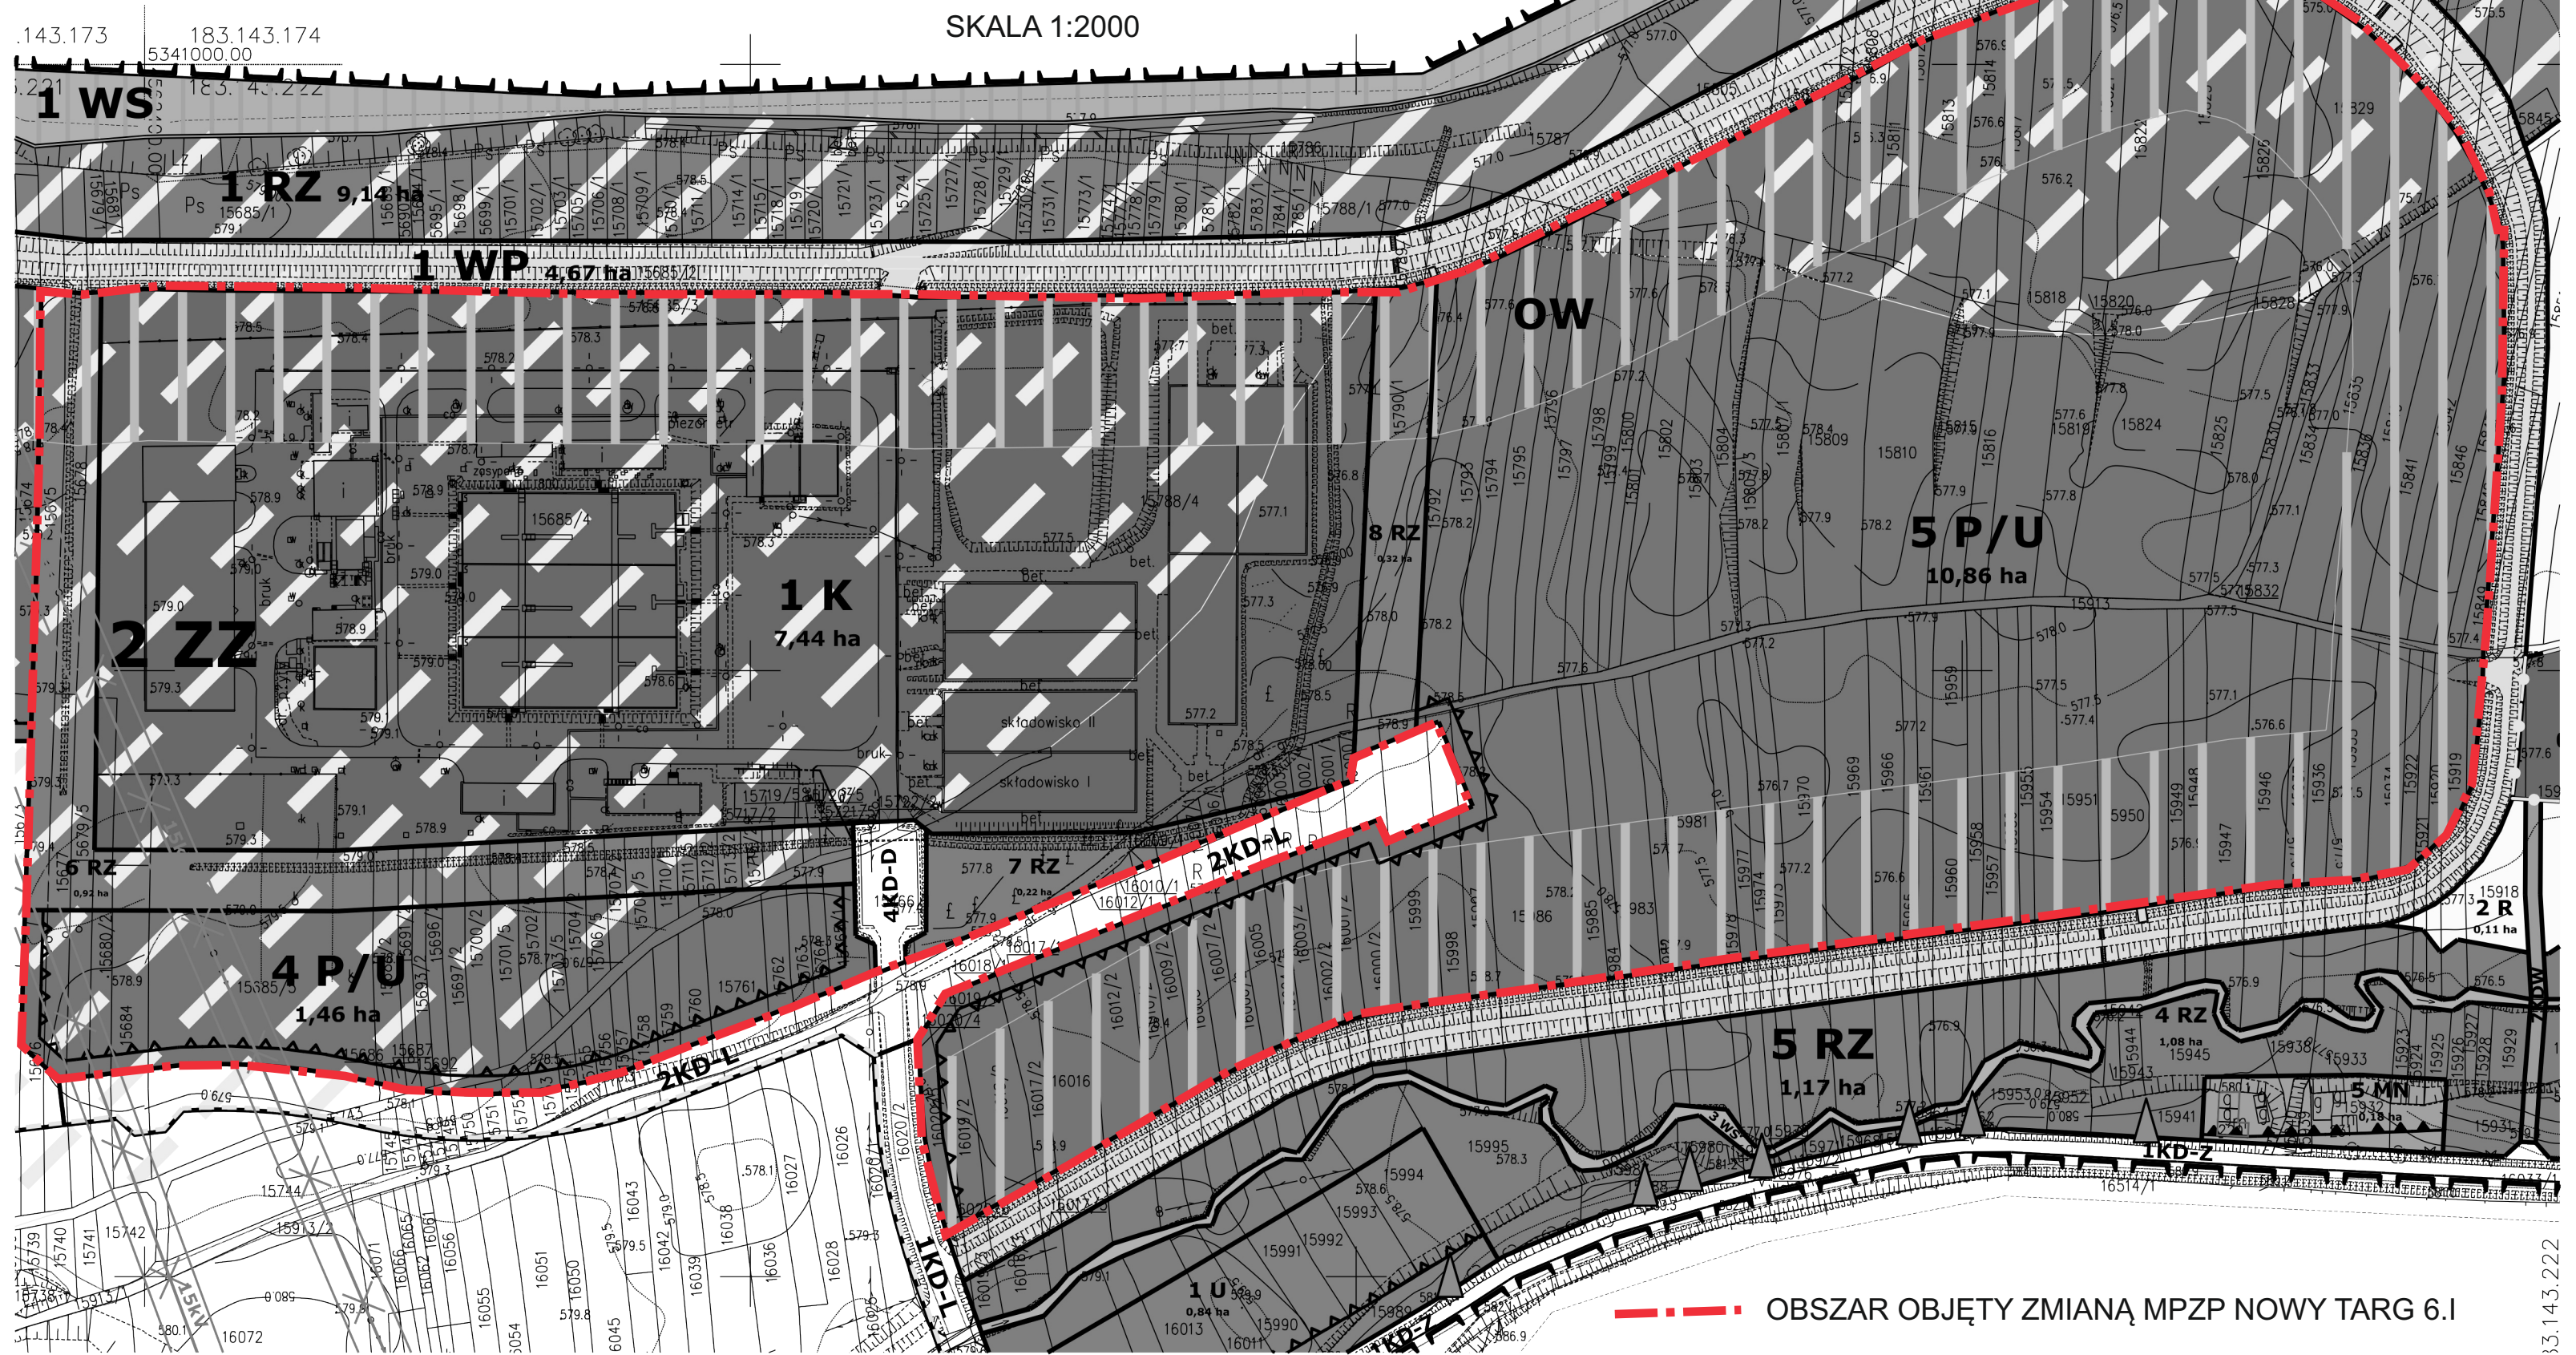

--- OBSZAR OBJĘTY ZMIANĄ MPZP NOWY TARG 6.1