

UCHWAŁA NR
RADY MIASTA NOWY TARG
z dnia2022 r.

w sprawie: przystąpienia do sporządzenia zmiany miejscowego planu zagospodarowania przestrzennego NOWY TARG 24 (Dział).

Na podstawie art. 18 ust. 2, pkt 5 ustawy z dnia 8 marca 1990 r. o samorządzie gminnym (Dz. U. z 2021 r., poz. 1372 z późn. zm.) oraz art. 14 ust. 1 i art. 27 ustawy z dnia 27 marca 2003 r. o planowaniu i zagospodarowaniu przestrzennym (tekst jednolity Dz. U. z 2021 r., poz. 741 z późn. zm.), na wniosek Burmistrza, Rada Miasta Nowy Targ postanawia:

§ 1

Przystąpić do sporządzenia zmiany miejscowego planu zagospodarowania przestrzennego NOWY TARG 24 (Dział), uchwalonego uchwałą nr XLIII/373/2014 Rady Miasta Nowy Targ z dnia 12 maja 2014 r. (tekst jednolity Dz. Urz. Woj. Małopolskiego z 2017 r., poz. 4031 z dnia 13 czerwca 2017 r.) zmienionego uchwałą nr XXII/229/2020 Rady Miasta Nowy Targ z dnia 7 września 2020 r. (Dz. Urz. Woj. Małopolskiego z 2020 r., poz. 5771 z dnia 15 września 2020 r.) oraz zmienionego uchwałą nr XXXVII/398/2021 Rady Miasta Nowy Targ z dnia 22 grudnia 2021 r. (Dz. Urz. Woj. Małopolskiego z 2021 r., poz. 8206 z dnia 30 grudnia 2021 r.).

§ 2

Granica terenu objętego zmianą planu jest określona w załączniku graficznym Nr 1, stanowiącym integralną część niniejszej uchwały.

§ 3

Przedmiotem zmiany planu miejscowego będzie określenie sposobów zagospodarowania i zabudowy w zakresie wyszczególnionym w art. 15 ust. 2 ustawy o planowaniu i zagospodarowaniu przestrzennym, a także - w zależności od potrzeb - w zakresie wyszczególnionym w art. 15 ust. 3 ww. ustawy.

§ 4

Uchwałę powierza się do wykonania Burmistrzowi Miasta.

§ 5

Uchwała wchodzi w życie z dniem podjęcia.

Projekt sporządził:.....
INSPEKTOR
mgr Magdalena Czyszczoł

Pod względem prawnym akceptował:.....
NACZELNIK WYDZIAŁU
mgr inż. Wojciech Watycha
ADVOKAT
BIURO ADWOKATSKIE
KA ELŻBIETA ADWOKATKA*
Sadowa 4
41-200ędzierzyn-Kozłów
NIP 199-009-65-82

Pod względem finansowym akceptował:.....
GŁÓWNY KSIĘGOWY
mgr Elżbieta Szpińska

Zatwierdził:.....
BURMISTRZ
mgr Grzegorz Watycha

UZASADNIENIE

Zmiana planu miejscowego Nowy Targ 24 (Dział) dotyczy dostosowania zapisów planu do ustaleń Studium uwarunkowań i kierunków zagospodarowania przestrzennego Miasta Nowy Targ zmienionego Uchwałą Nr XXXVII/399/2021 Rady Miasta Nowy Targ z dnia 22 grudnia 2021 r., w którym na os. Marfiana Góra poszerzone zostały tereny o kierunku zagospodarowania przestrzennego 3MN – tereny przysiółków, w tym historycznych z zabudową zagrodową, mieszkaniową jednorodziną o niskiej intensywności i budownictwa rekreacji indywidualnej.

Wobec powyższego zasadnym wydaje się przystąpienie do „punktowej” zmiany miejscowego planu zagospodarowania przestrzennego Nowy Targ 24 (Dział) w obrębie terenów skazanych na załączniku graficznym do uchwały.


W związku z powyższym wnoszę o podjęcie niniejszej uchwały.

BURMISTRZ

mgr Grzegorz Watycha

NACZELNIK WYDZIAŁU

mgr inż. Wojciech Watycha

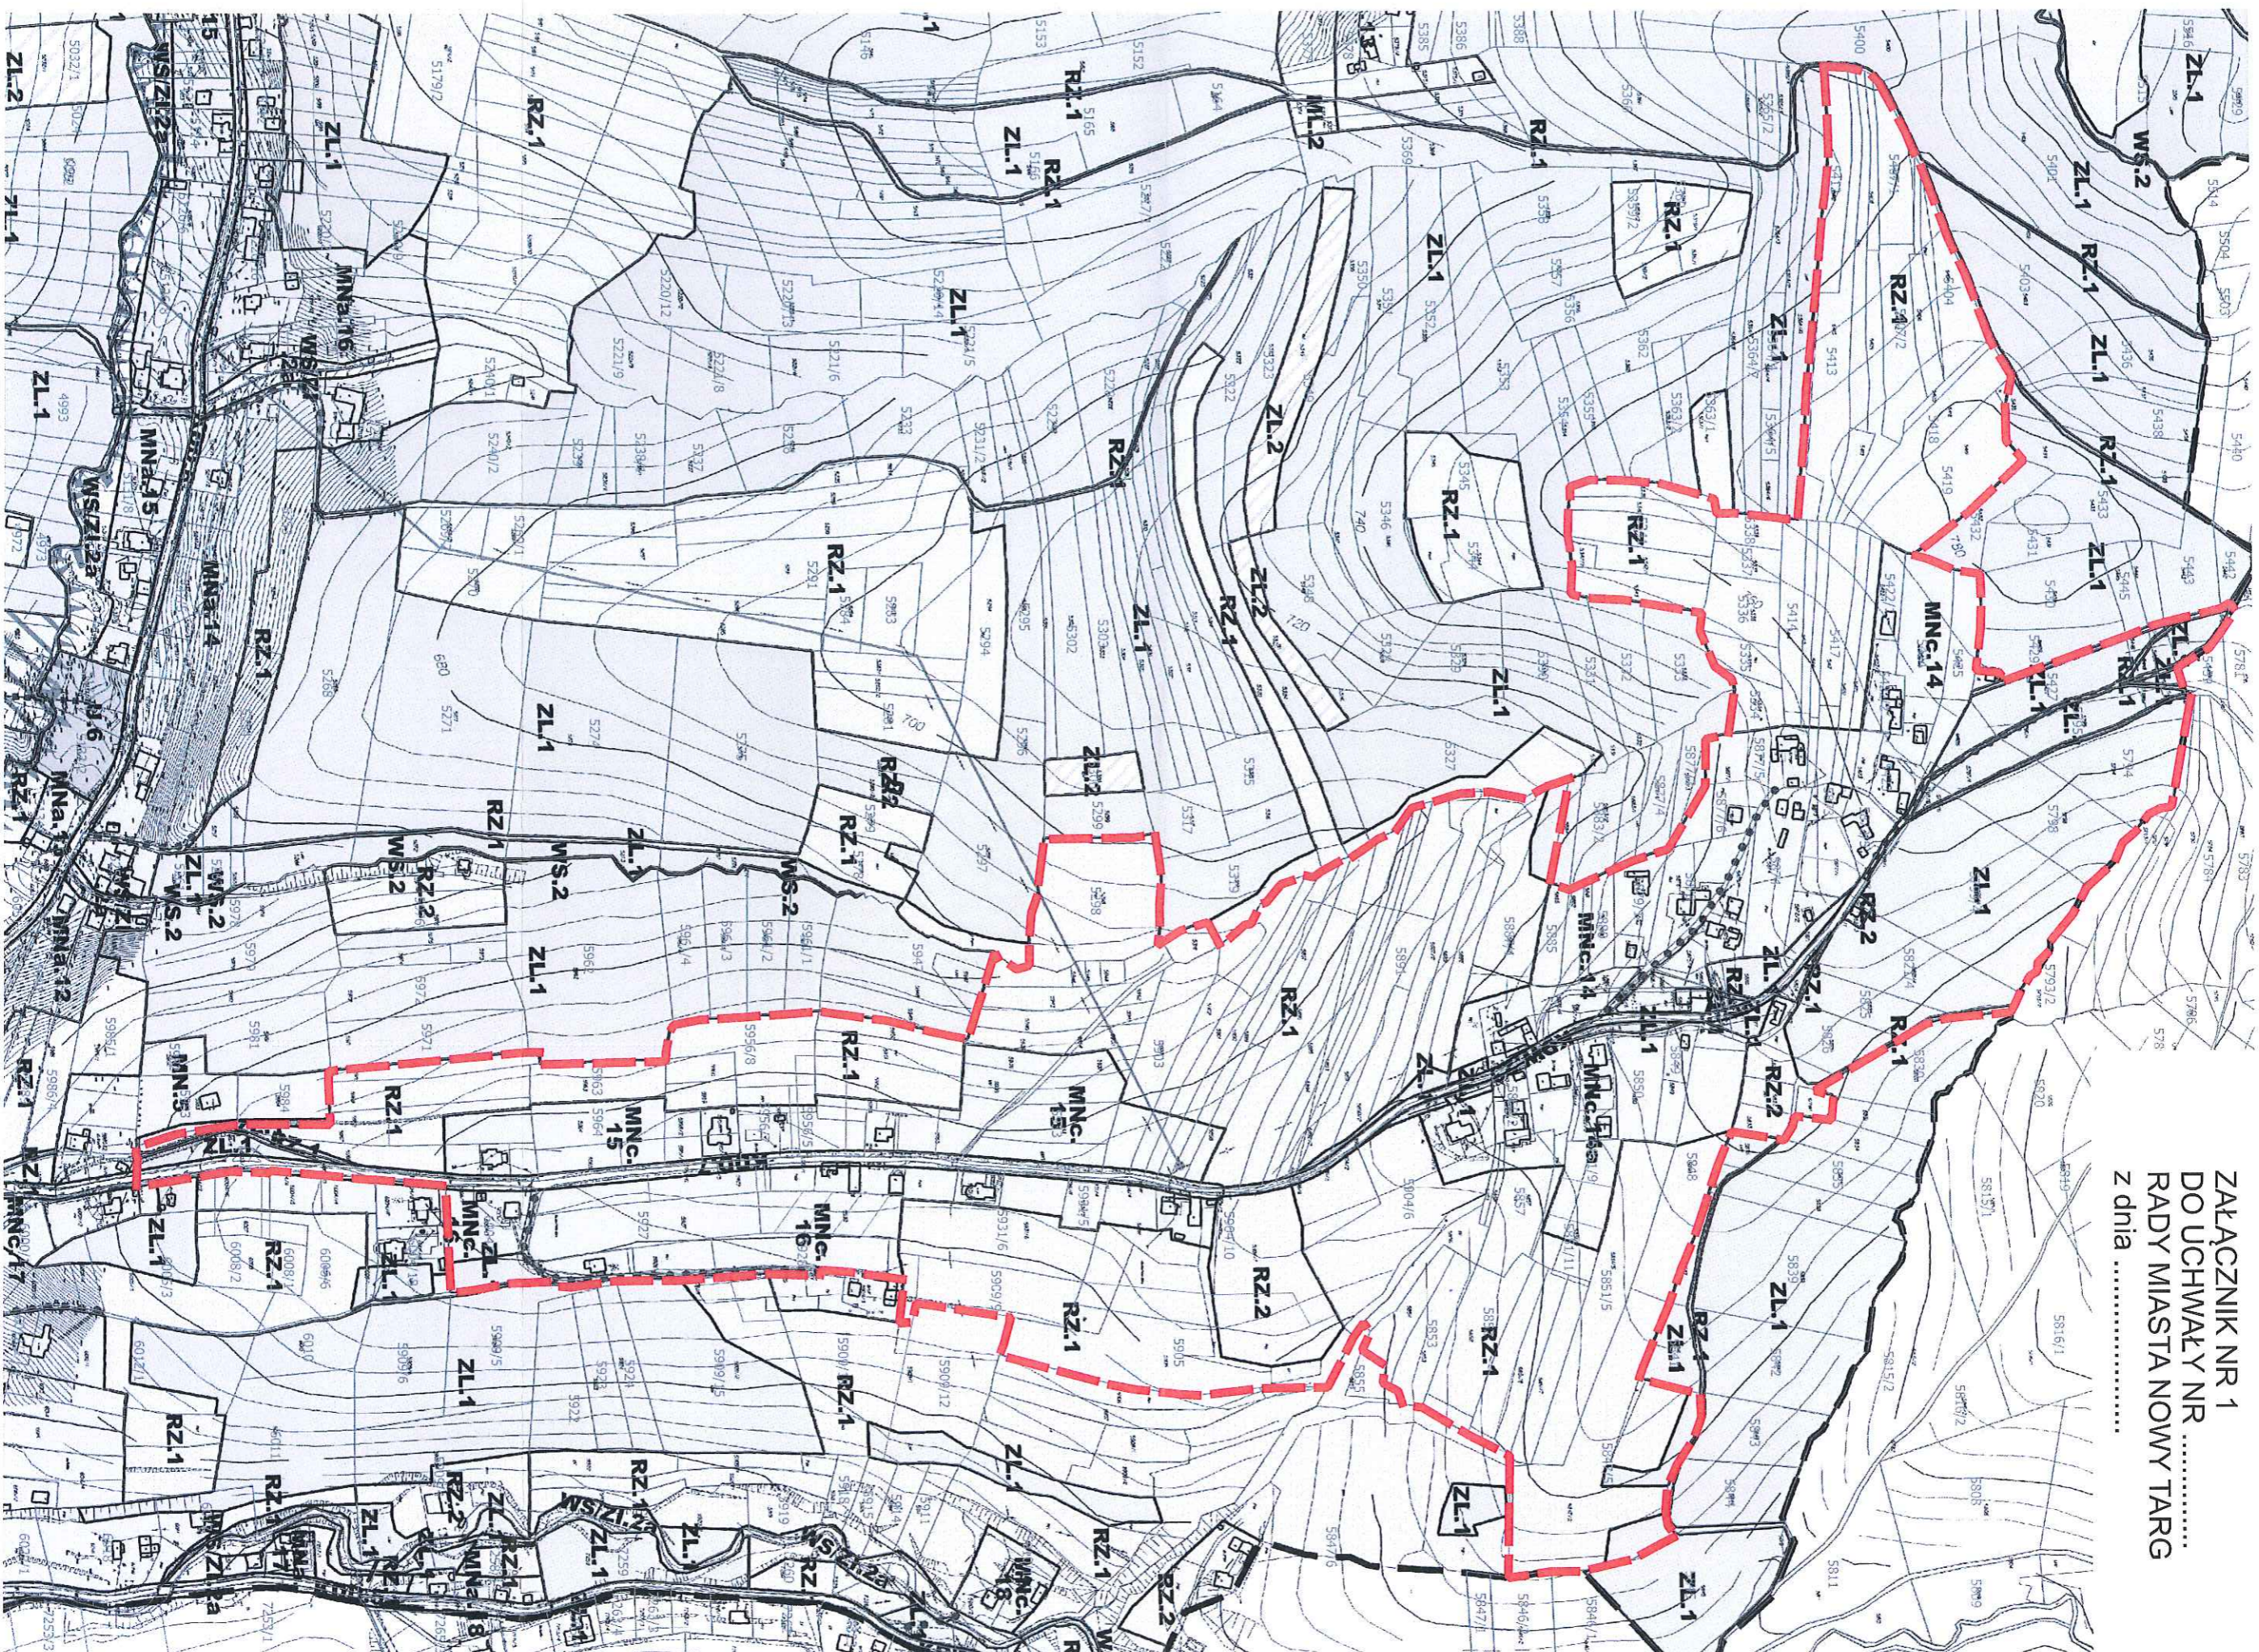

ZAŁĄCZNIK NR1
DO UCHWAŁY NR
RADY MIASTA NOWY TARG
z dnia

--- OBSZAR OBJĘTY ZMIANĄ MPZP NOWY TARG 24 (DZIAŁ)

SKALA 1:4000