

Projekt

z dnia 22 marca 2022 r. **BURMISTRZ**
Zatwierdzony przez
mgr Grzegorz Watyła

UCHWAŁA NR
RADY MIASTA NOWY TARG
z dnia 2022 r.

w sprawie: ogłoszenia tekstu i rysunku jednolitego uchwały w sprawie "Miejscowego planu zagospodarowania przestrzennego NOWY TARG 25 (KOWANIEC-KOKOSZKÓW)".

Na podstawie art. 16 ust 3 i 4 ustawy z dnia 20 lipca 2000 r. o ogłaszaniu aktów normatywnych i niektórych innych aktów prawnych (tekst jednolity Dz. U. z 2019 r., poz. 1461) w związku z art. 18 ust. 2 pkt 5 ustawy z dnia 8 marca 1990 r. o samorządzie gminnym (tekst jednolity Dz. U. z 2022 r. poz. 559) oraz art. 20 ust. 1 ustawy z dnia 27 marca 2003 r. o planowaniu i zagospodarowaniu przestrzennym (tekst jednolity Dz. U. z 2022 r. poz. 503) Rada Miasta Nowy Targ uchwala, co następuje:

§ 1. Ogłasza się tekst i rysunek jednolity Uchwały Nr XI/89/2015 Rady Miasta Nowy Targ z dnia 20 lipca 2015 r. (Dz. Urz. Woj. Małopolskiego z 2015 r., poz. 4755 z dnia 4 sierpnia 2015 r.) w sprawie "Miejscowego planu zagospodarowania przestrzennego NOWY TARG 25 (KOWANIEC - KOKOSZKÓW)" zmienionej Uchwałą Nr X/94/2019 Rady Miasta Nowy Targ z dnia 24 czerwca 2019 r. (Dz. Urz. Woj. Małopolskiego z 2019 r., poz. 5041 z dnia 4 lipca 2019 r.) w sprawie zmiany miejscowego planu zagospodarowania przestrzennego NOWY TARG 25 (KOWANIEC - KOKOSZKÓW) oraz zmienionej Uchwałą Nr XXXV/376/2021 Rady Miasta Nowy Targ z dnia 29 listopada 2021 r. (Dz. Urz. Woj. Małopolskiego z 2021 r., poz. 7395 z dnia 9 grudnia 2021 r.) w sprawie zmiany miejscowego planu zagospodarowania przestrzennego NOWY TARG 25 (KOWANIEC - KOKOSZKÓW).

§ 2. Obwieszczenie w sprawie ogłoszenia tekstu i rysunku jednolitego uchwały, o której mowa w § 1 stanowi załącznik Nr 1 do niniejszej uchwały.

§ 3. Obwieszczenie w sprawie ogłoszenia tekstu i rysunku jednolitego uchwały, o której mowa w § 1 podlega publikacji w Dzienniku Urzędowym Województwa Małopolskiego.

§ 4. Wykonanie uchwały powierza się Burmistrzowi Miasta Nowy Targ.

§ 5. Uchwała wchodzi w życie z dniem podjęcia.


11.04.2022
SKARBNIK MIASTA

mgr Ewa Bobek
Bobek

KANCELNIK WYDZIAŁU
Watyła

mgr inż. Wojciech Walicki D8666CED-C4D4-4AB4-AC7A-F640A28FD8A6. Projekt

ADWOKAT
LUKASZ AMBROŹY
KANCELARIA ADWOKACKA
ul. Sądowa 4
47-200 Kedzierzyn-Koźle
NIP 199-009-65-82



Załącznik Nr 1

do uchwały Nr

Rady Miasta Nowy Targ

z dnia.....2022 r.

OBWIESZCZENIE NR
RADY MIASTA NOWY TARG
z dnia2022 r.

w sprawie ogłoszenia jednolitego tekstu i rysunku uchwały w sprawie „Miejscowego planu zagospodarowania przestrzennego NOWY TARG 25 (KOWANIEC - KOKOSZKÓW)”.

1. Na podstawie art. 16 ust 3 i 4 ustawy z dnia 20 lipca 2000 r. o ogłaszaniu aktów normatywnych i niektórych innych aktów prawnych (tekst jednolity Dz.U. z 2019 r., poz. 1461) ogłasza się w załącznikach do niniejszego obwieszczenia jednolity tekst i rysunek uchwały Nr XI/89/2015 Rady Miasta Nowy Targ z dnia 20 lipca 2015 r. (Dz. Urz. Województwa Małopolskiego z 2015 r., poz. 4755 z dnia 4 sierpnia 2015 r.) w sprawie uchwalenia „Miejscowego planu zagospodarowania przestrzennego NOWY TARG 25 (KOWANIEC - KOKOSZKÓW)”, z uwzględnieniem zmian wprowadzonych:

1) uchwałą Nr X/94/2019 Rady Miasta Nowy Targ z dnia 24 czerwca 2019 r. (Dz. Urz. Woj. Małopolskiego z 2019 r., poz. 5041 z dnia 4 lipca 2019 r.) w sprawie zmiany miejscowego planu zagospodarowania przestrzennego NOWY TARG 25 (KOWANIEC - KOKOSZKÓW),

2) uchwałą Nr XXXV/376/2021 Rady Miasta Nowy Targ z dnia 29 listopada 2021 r. (Dz. Urz. Woj. Małopolskiego z 2021 r., poz. 7395 z dnia 9 grudnia 2021 r.) w sprawie zmiany miejscowego planu zagospodarowania przestrzennego NOWY TARG 25 (KOWANIEC – KOKOSZKÓW).

2. Podany w załączniku Nr 1 do niniejszego obwieszczenia tekst jednolity uchwały nie obejmuje:

1) § 1 uchwały Nr X/94/2019 Rady Miasta Nowy Targ z dnia 24 czerwca 2019 r. w sprawie zmiany miejscowego planu zagospodarowania przestrzennego NOWY TARG 25 (KOWANIEC-KOKOSZKÓW) (Dz. Urz. Woj. Małopolskiego z 2019 r., poz. 5041 z dnia 4 lipca 2019 r.), który stanowi:

„§ 1. uchwała zmianę Miejscowego planu zagospodarowania przestrzennego NOWY TARG 25 (KOWANIEC- KOKOSZKÓW) przyjętego Uchwałą Nr XI/89/2015 Rady Miasta Nowy Targ z dnia 20 lipca 2015 r. (Dz.Urz. Woj. Małopolskiego z 4 sierpnia 2015 r., poz. 4755) po uprzednim:

1. stwierdzeniu, iż projekt zmiany miejscowego planu zagospodarowania przestrzennego NOWY TARG 25 (KOWANIEC-KOKOSZKÓW) nie narusza ustaleń Studium uwarunkowań i kierunków zagospodarowania przestrzennego Miasta Nowy Targ, przyjętego Uchwałą Nr VIII/72/2019 Rady Miasta Nowy Targ z dnia 20 maja 2019 roku.

2. rozstrzygnięciu o sposobie realizacji i zasadach finansowania inwestycji z zakresu infrastruktury technicznej, należących do zadań własnych gminy.

3. rozstrzygnięciu o sposobie rozpatrzenia uwag zgłoszonych do projektu zmiany planu.”;

2) § 2 uchwały Nr X/94/2019 Rady Miasta Nowy Targ z dnia 24 czerwca 2019 r. w sprawie zmiany miejscowego planu zagospodarowania przestrzennego NOWY TARG 25 (KOWANIEC-KOKOSZKÓW) (Dz. Urz. Woj. Małopolskiego z 2019 r., poz. 5041 z dnia 4 lipca 2019 r.), który stanowi:

„§ 2. PRZEDMIOT I ZAKRES UCHWAŁY

1. Zmiana miejscowego planu zagospodarowania przestrzennego NOWY TARG 25 (KOWANIEC- KOKOSZKÓW), obejmuje tereny o powierzchni 19,27 ha i składa się z tekstu zmiany planu stanowiącego treść niniejszej Uchwały oraz załącznika graficznego Nr 1 stanowiącym rysunek zmiany planu sporządzony na kopii mapy zasadniczej w skali 1 : 2000, na którym oznaczono obszary objęte zmianą.

2. Pozostałe załączniki do uchwały stanowią:

1) Załącznik Nr 2 – Rozstrzygnięcie o sposobie realizacji i zasadach finansowania inwestycji z zakresu infrastruktury technicznej, należących do zadań własnych gminy;

2) Załącznik Nr 3 – Rozstrzygnięcie o sposobie rozpatrzenia nieuwzględnionych uwag zgłoszonych do projektu zmiany planu.”;

3) § 5 uchwały Nr X/94/2019 Rady Miasta Nowy Targ z dnia 24 czerwca 2019 r. w sprawie zmiany miejscowego planu zagospodarowania przestrzennego NOWY TARG 25 (KOWANIEC-KOKOSZKÓW) (Dz. Urz. Woj. Małopolskiego z 2019 r., poz. 5041 z dnia 4 lipca 2019 r.), który stanowi:

„§ 5. Uchwała wchodzi w życie po upływie 14 dni od dnia jej ogłoszenia w Dzienniku Urzędowym Województwa Małopolskiego.”.

4) § 1 uchwały Nr XXXV/376/2021 Rady Miasta Nowy Targ z dnia 29 listopada 2021 r. w sprawie zmiany miejscowego planu zagospodarowania przestrzennego NOWY TARG 25 (KOWANIEC-KOKOSZKÓW) (Dz. Urz. Woj. Małopolskiego z 2021 r., poz. 7395 z dnia 9 grudnia 2021r.), który stanowi:

„§ 1. uchwała zmianę Miejscowego planu zagospodarowania przestrzennego NOWY TARG 25 (KOWANIEC- KOKOSZKÓW) przyjętego Uchwałą Nr XI/89/2015 Rady Miasta Nowy Targ z dnia 20 lipca 2015 r. (Dz. Urz. Woj. Małopolskiego z 2015 r. poz. 4755 z dnia 4 sierpnia 2015 r.) zmienionego Uchwałą Nr X/94/2019 Rady Miasta Nowy Targ z dnia 24 czerwca 2019 r. (Dz. Urz. Woj. Małopolskiego z 2019 r. poz. 5041 z dnia 4 lipca 2019 r.) po uprzednim:

1. stwierdzeniu, iż projekt zmiany miejscowego planu zagospodarowania przestrzennego NOWY TARG 25 (KOWANIEC-KOKOSZKÓW) nie narusza ustaleń Studium uwarunkowań i kierunków zagospodarowania przestrzennego Miasta Nowy Targ,

2. rozstrzygnięciu o sposobie realizacji i zasadach finansowania inwestycji z zakresu infrastruktury technicznej, należących do zadań własnych gminy,

3. rozstrzygnięciu o sposobie rozpatrzenia uwag zgłoszonych do projektu zmiany planu.”;

5) § 2 uchwały Nr XXXV/376/2021 Rady Miasta Nowy Targ z dnia 29 listopada 2021 r. w sprawie zmiany miejscowego planu zagospodarowania przestrzennego NOWY TARG 25 (KOWANIEC-KOKOSZKÓW) (Dz. Urz. Woj. Małopolskiego z 2021 r., poz. 7395 z dnia 9 grudnia 2021r.), który stanowi:

„§ 2. PRZEDMIOT I ZAKRES UCHWAŁY

1. Zmiana miejscowego planu zagospodarowania przestrzennego NOWY TARG 25 (KOWANIEC-KOKOSZKÓW), składa się z tekstu zmiany planu stanowiącego treść niniejszej Uchwały oraz załącznika graficznego Nr 1, stanowiącego rysunek zmiany planu sporządzony na kopii mapy zasadniczej w skali 1: 2000, na którym oznaczono obszary objęte zmianą przeznaczenia i zasad zagospodarowania.

2. Pozostałe załączniki do uchwały stanowią:

1) Załącznik Nr 2 – Rozstrzygnięcie o sposobie realizacji i zasadach finansowania inwestycji z zakresu infrastruktury technicznej, należących do zadań własnych gminy;

2) Załącznik Nr 3 – Rozstrzygnięcie o sposobie rozpatrzenia nieuwzględnionych uwag zgłoszonych do projektu zmiany planu;

3) Załącznik Nr 4 – Dane przestrzenne.”;

6) § 5 uchwały Nr XXXV/376/2021 Rady Miasta Nowy Targ z dnia 29 listopada 2021 r. w sprawie zmiany miejscowego planu zagospodarowania przestrzennego NOWY TARG 25 (KOWANIEC-KOKOSZKÓW) (Dz. Urz. Woj. Małopolskiego z 2021 r., poz. 7395 z dnia 9 grudnia 2021r.), który stanowi:


„§ 5. Uchwała wchodzi w życie po upływie 14 dni od dnia jej ogłoszenia w Dzienniku Urzędowym Województwa Małopolskiego.”.

3. Jednolity tekst i rysunek uchwały Nr XI/89/2015 Rady Miasta Nowy Targ z dnia 20 lipca 2015 r. (Dz. Urz. Województwa Małopolskiego z 2015 r., poz. 4755 z dnia 4 sierpnia 2015 r.) w sprawie „Miejscowego planu zagospodarowania przestrzennego NOWY TARG 25 (KOWANIEC - KOKOSZKÓW)”, zawarty jest w wymienionych poniżej załącznikach do niniejszego obwieszczenia:

1) Załącznik nr 1 – tekst jednolity uchwały w sprawie „Miejscowego planu zagospodarowania przestrzennego NOWY TARG 25 (KOWANIEC - KOKOSZKÓW)”,

2) Załącznik nr 2 – rysunek jednolity uchwały w sprawie „Miejscowego planu zagospodarowania przestrzennego NOWY TARG 25 (KOWANIEC - KOKOSZKÓW)”.

4. Obwieszczenie podlega publikacji w Dzienniku Urzędowym Województwa Małopolskiego.



UZASADNIENIE

Uchwała w sprawie ogłoszenia tekstu jednolitego miejscowego planu zagospodarowania przestrzennego Nowy Targ 25 (Kowaniec - Kokoszków) jest konsekwencją realizacji przepisów znowelizowanej ustawy z dnia 20 lipca 2000 r. o ogłaszaniu aktów normatywnych i niektórych innych aktów prawnych.

Sporządzenie tekstu jednolitego aktu prawa miejscowego jakim jest uchwała w sprawie miejscowego planu zagospodarowania przestrzennego ma na celu ułatwienie posługiwania się tekstem takiej uchwały w sytuacji, kiedy w wyniku nowelizacji tego aktu dokonano w nim zmian.

BURMISTRZ

mgr Grzegorz Watycha

NACZELNIK WYDZIAŁU

mgr inż. Wojciech Watycha

