




# MIEJSCOWY PLAN ZAGOSPODAROWANIA PRZESTRZENNEGO NOWY TARG 32 (LUDŹMIERSKA I)

## RYSUNEK PLANU

Skala 1:1000

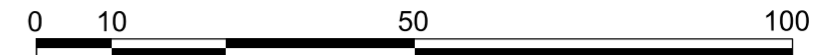


Załącznik Nr 2 do Obwieszczenia Nr .... Rady Miasta Nowy Targ z dnia .....  
 w sprawie ogłoszenia jednolitego tekstu i rysunku uchwały w sprawie miejscowego planu  
 zagospodarowania przestrzennego NOWY TARG 32 (Ludźmierska I).  
 Rysunek jednolity miejscowego planu zagospodarowania przestrzennego  
 NOWY TARG 32 (Ludźmierska I) zawiera w jednolitej postaci ustalenia:  
 - Uchwały Nr XXXIV/311/2017 Rady Miasta Nowy Targ z dnia 27 lutego 2017 r.  
 (Dz. Urz. Woj. Małopolskiego 2017.1943 z dnia 20 marca 2017 r.)  
 - Uchwały Nr XXXV/378/2021 Rady Miasta Nowy Targ z dnia 29 listopada 2021 r.  
 (Dz. Urz. Woj. Małopolskiego 2021.7397 z dnia 9 grudnia 2021 r.)



### OZNACZENIA:

	Granice obszaru objętego planem
	Linie rozgraniczające tereny o różnym przeznaczeniu
	Nieprzekraczalna linia zabudowy
<b>Przeznaczenia terenów:</b>	
	<b>1UC</b> Tereny rozmieszczenia obiektów handlowych o powierzchni sprzedaży powyżej 2000 m <sup>2</sup>
	<b>1KD-G</b> Tereny dróg publicznych
	<b>1KDW</b> Tereny dróg wewnętrznych
<b>Oznaczenia informacyjne:</b>	
	Granice terenów zamkniętych
	<b>700m n.p.m.</b> Granice powierzchni ograniczających przeszkody dla lotniska Nowy Targ
	Główny Zbiornik Wód Podziemnych Nr 440 "Dolina Kopalna Nowy Targ" - cały obszar planu
	Strefa ochronna terenów kolejowych

WYRYS ZE STUDIUM UWARUNKOWAŃ I KIERUNKÓW ZAGOSPODAROWANIA PRZESTRZENNEGO MIASTA NOWY TARG uchwalonego przez Radę Miasta Nowy Targ uchwałą Nr XXIII/246/2020 z dnia 12 października 2020 r. SKALA 1:10000

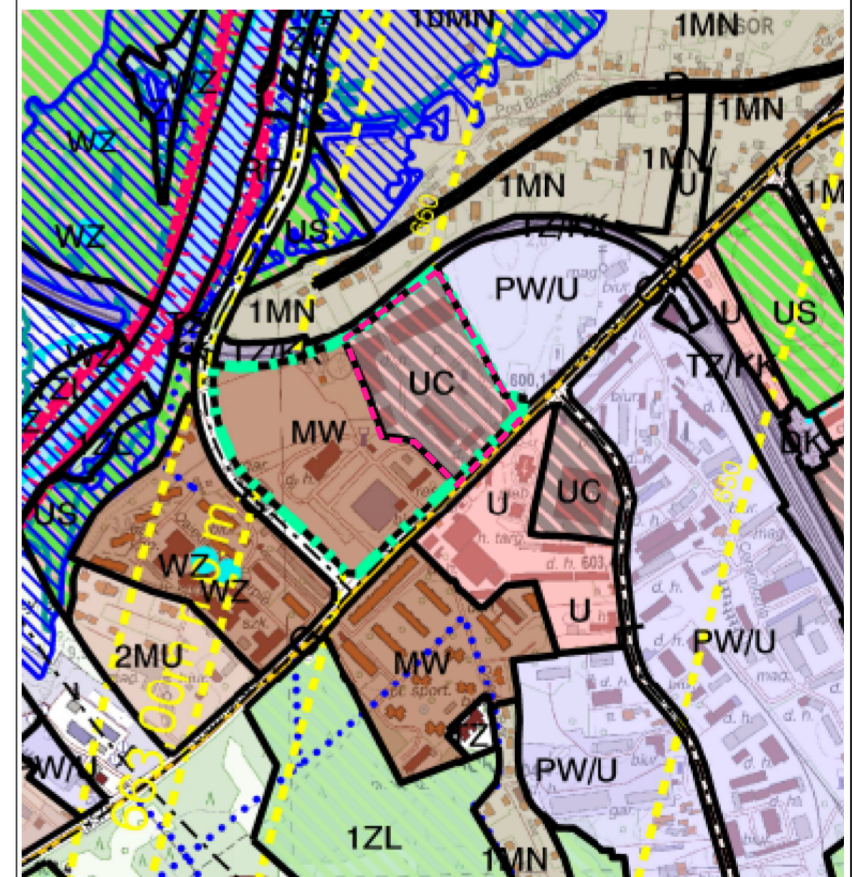

### LEGENDA FRAGMENTU STUDIUM:

#### IX. OZNACZENIA WPROWADZONE ZMIANA STUDIUM

- zgodnie z Uchwałą Rady Miasta Nowy Targ o przystąpieniu do zmiany studium nr XVI/165/2019 z 27.12.2019r.

	Granica obszarów objętych opracowaniem zmiany studium uwarunkowań i kierunków zagospodarowania przestrzennego Miasta Nowy Targ
	Tereny usług komercyjnych (w tym obiektów handlowych o pow. sprzedaży powyżej 400 m <sup>2</sup> i powyżej 2000m <sup>2</sup> )
	Tereny zabudowy mieszkaniowej wielorodzinnej i usługowej
	Na obszarze objętym zmianą studium obowiązują powierzchnie ograniczające wysokość obiektów budowlanych i naturalnych w otoczeniu lotniska Nowy Targ zgodnie z decyzją ULC-LTL-4/ 5C21-0048/ 02/19