

**Projekt**

z dnia 2 grudnia 2022 r.

Zatwierdzony przez .....

**BURMISTRZ**  
*Grzegorz*  
**mgr Grzegorz Watycha**

**UCHWAŁA NR .....  
RADY MIASTA NOWY TARG**

z dnia ..... 2022 r.

**w sprawie: przystąpienia do sporządzenia zmiany miejscowego planu zagospodarowania  
przestrzennego NOWY TARG 15.I**

Na podstawie art. 18 ust. 2, pkt 5 ustawy z dnia 8 marca 1990 r. o samorządzie gminnym (tekst jednolity Dz. U. z 2022 r., poz. 559 z późn. zm.) oraz art. 14 ust. 1 i art. 27 ustawy z dnia 27 marca 2003 r. o planowaniu i zagospodarowaniu przestrzennym (tekst jednolity Dz. U. z 2022 r., poz. 503 z późn. zm.), na wniosek Burmistrza, Rada Miasta Nowy Targ postanawia:

§ 1. Przystąpić do sporządzenia zmiany miejscowego planu zagospodarowania przestrzennego NOWY TARG 15.I, uchwalonego uchwałą nr X/81/2015 Rady Miasta Nowy Targ z dnia 29 czerwca 2015 r. (tekst jednolity Dz. Urz. Woj. Małopolskiego z 2015 r., poz. 4294 z dnia 10 lipca 2015 r.).

§ 2. Granica terenu objętego zmianą planu jest określona w załączniku graficznym Nr 1, stanowiącym integralną część niniejszej uchwały.

§ 3. Przedmiotem zmiany planu miejscowego będzie określenie sposobów zagospodarowania i zabudowy w zakresie wyszczególnionym w art. 15 ust. 2 ustawy o planowaniu i zagospodarowaniu przestrzennym, a także - w zależności od potrzeb - w zakresie wyszczególnionym w art. 15 ust. 3 ww. ustawy.

§ 4. Uchwałę powierza się do wykonania Burmistrzowi Miasta.

§ 5. Uchwała wchodzi w życie z dniem podjęcia.

SKARBNIK MIASTA

*Bobek*  
mgr inż. Wojciech Watycha

KANCELNIK WYDZIAŁU

*Watycha*  
mgr inż. Wojciech Watycha

ADWOKAT  
LUKASZ AMBROJEWICZ  
KANCELARIA ADWOKACKA  
ul. Bolesława Limanowskiego 2  
47-200 Kędzierzyn-Koźle  
NIP 199-009-65-82

## Uzasadnienie

Obszar objęty niniejszą uchwałą o przystąpieniu do sporządzenia zmiany miejscowego planu zagospodarowania przestrzennego NOWY TARG 15.I dotyczy terenów usługowych.

Z wnioskiem o zmianę planu miejscowego w zakresie korekty nieprzekraczalnej linii zabudowy dla terenu U.1 od terenów zieleni urządzonej wystąpił inwestor prowadzący tam swoją działalność gospodarczą. Proponowana zmiana ma umożliwić dalszy rozwój tej działalności.


Planowany zakres zmian nie narusza ustaleń Studium uwarunkowań i kierunków zagospodarowania przestrzennego miasta Nowy Targ, gdyż proponowana zmiana nie dotyczy poszerzenia terenów budowlanych a zmiany linii zabudowy w obszarze wyznaczonych już w planie miejscowym terenów usługowych.

W związku z powyższym proponuję przyjąć przedmiotową uchwałę.

**BURMISTRZ**  
  
**mgr Grzegorz Watycha**

**NACZELNIK WYDZIAŁU**  
  
**mgr inż. Wojciech Watycha**

Załącznik Nr 1  
do Uchwały Nr .....  
Rady Miasta Nowy Targ  
z dnia .....

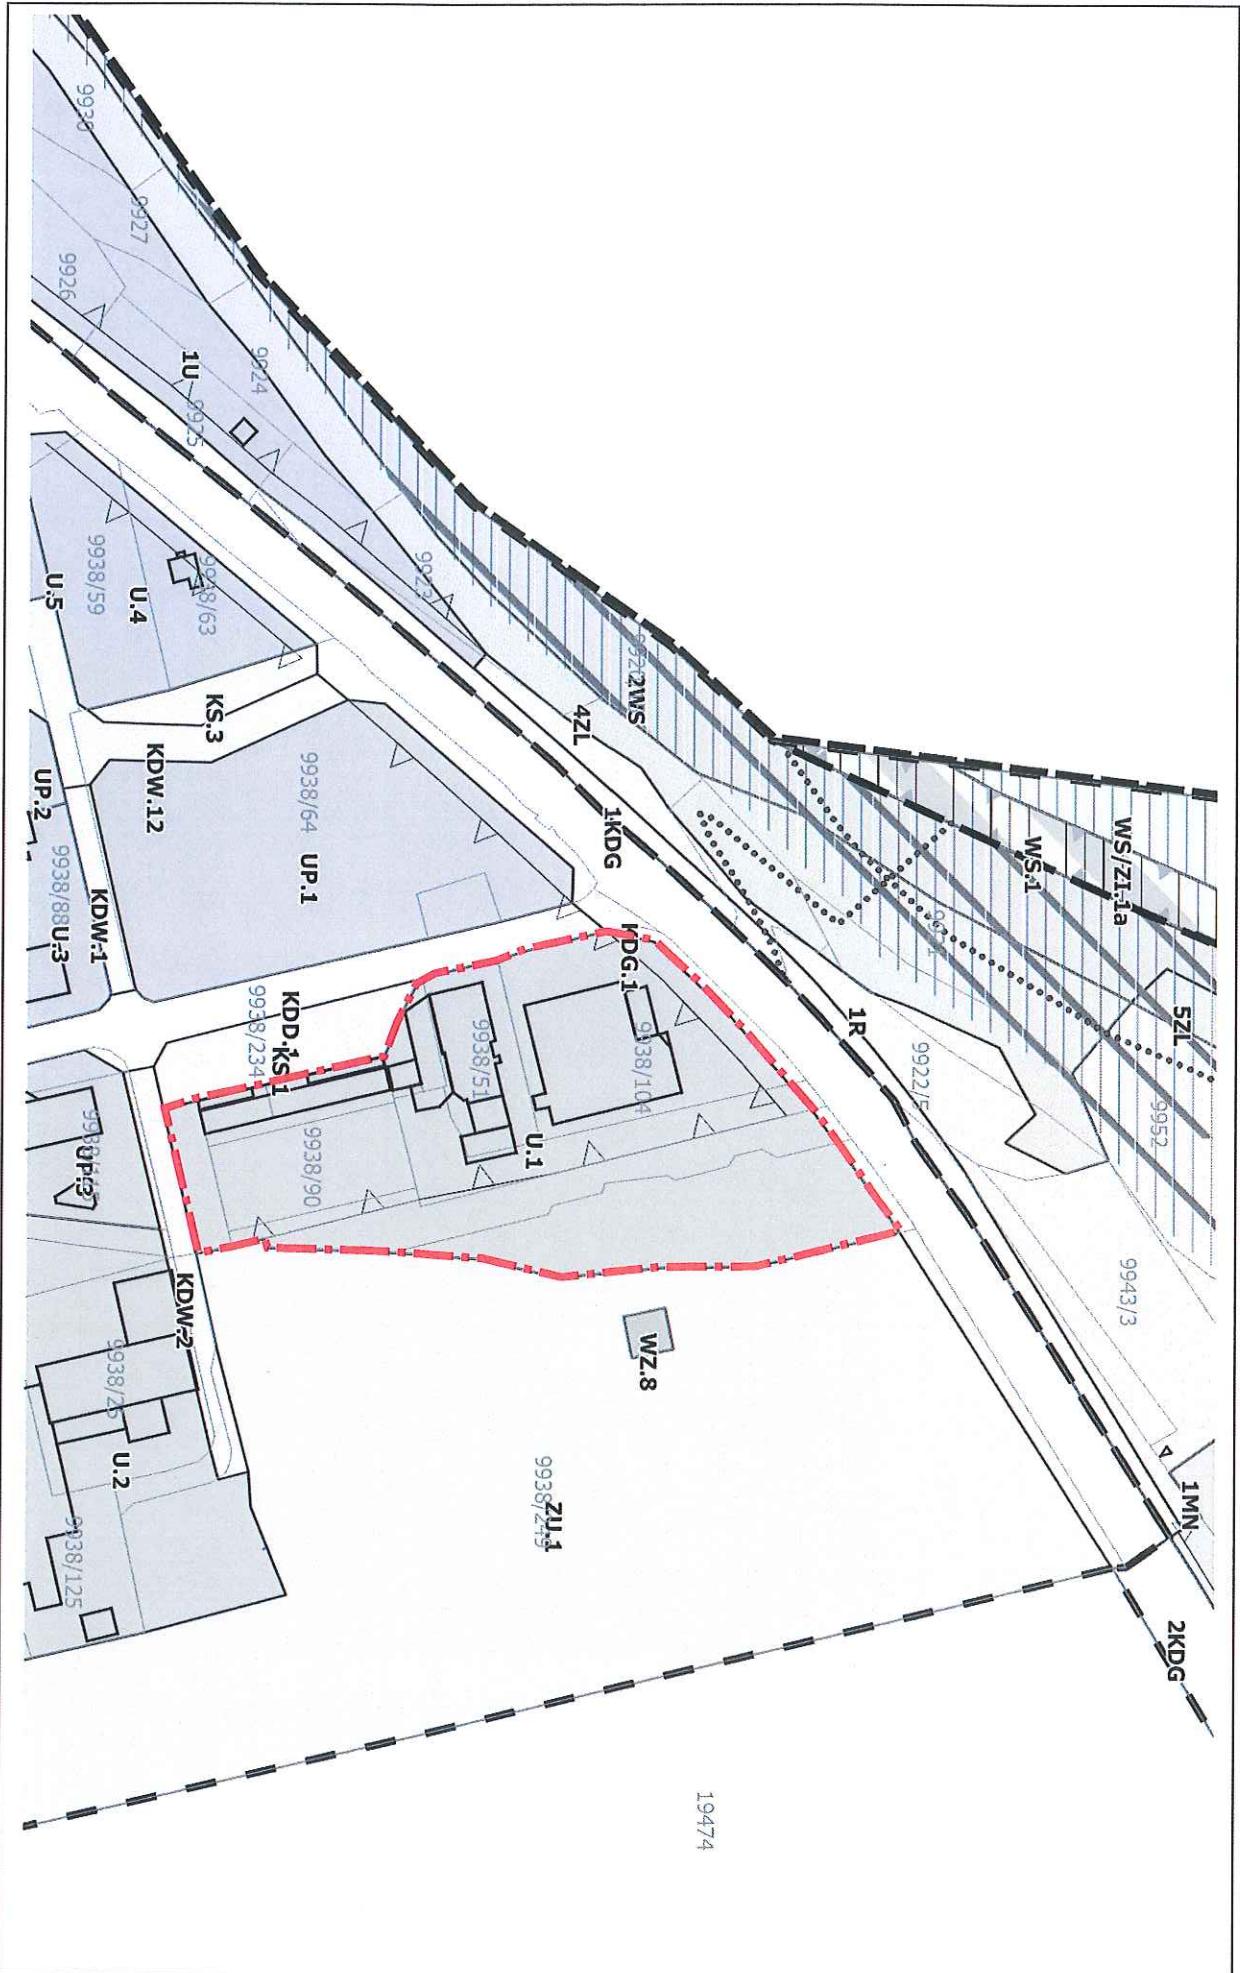

--- OBSZAR ZMIANY MPZP NOWY TARG 15.1

SKALA 1:2000