




**PODOBSZAR CENTRUM**


**PODSTAWOWE KIERUNKI ZMIAN FUNKCJONALNO-PRZESTRZENNYCH  
OBSZARU REWITALIZACJI MIASTA NOWY TARG**

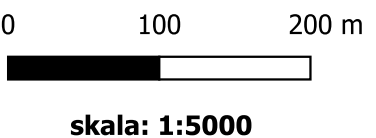

- Podstawowe przedsięwzięcia rewitalizacyjne (numeracja przedsięwzięć zgodna z rozdziałem 9.2)
- Ulice objęte przedsięwzięciem
- Granica obszaru rewitalizacji
- Budynki
- Działki ewidencyjne
- Kompleksowa modernizacja części wspólnych budynków wielorodzinnych
- Obszary wpisane do rejestru zabytków
- Obiekty wpisane do rejestru zabytków
- Obiekty chronione prawem miejscowym
- — — — — Wały przeciwpowodziowe
- Obszary szczególnego zagrożenia powodzią
- Strefa ochrony konserwatorskiej
- ▲ Granica strefy śródmiejskiej
- Granica układu urbanistycznego historycznego centrum miasta nowy targ
- Osuwiska aktywne ciągłe
- Osuwiska okresowo aktywne
- Tereny zagrożone ruchami masowymi

**Docelowa uproszczona struktura funkcjonalno-przestrzenna wg miejscowych planów zagospodarowania przestrzennego:**

- Tereny zabudowy mieszkaniowej jednorodzinnej
- Tereny zabudowy mieszkaniowej wielorodzinnej
- Tereny zabudowy usługowej
- Teren zabudowy mieszkaniowej wielorodzinnej lub usług
- Tereny zabudowy mieszkaniowej i usługowej
- Tereny zabudowy mieszkaniowej jednorodzinnej i usług
- Tereny zieleni urządzonej
- Tereny usług sportu i rekreacji lub usług biurowych i administracji
- Tereny zieleni urządzonej i produkcji energii ze źródeł odnawialnych o mocy przekraczającej 100 kW wraz ze strefą ochronną
- Tereny zabudowy usługowej oraz urzędzeń wytwarzających energię ze źródeł odnawialnych o mocy przekraczającej 100 kW wraz ze strefą ochronną
- Tereny istniejącego cmentarza komunalnego
- Tereny lasów
- Tereny obudowy biologicznej rzeki Dunajec
- Tereny wód śródlądowych płynących

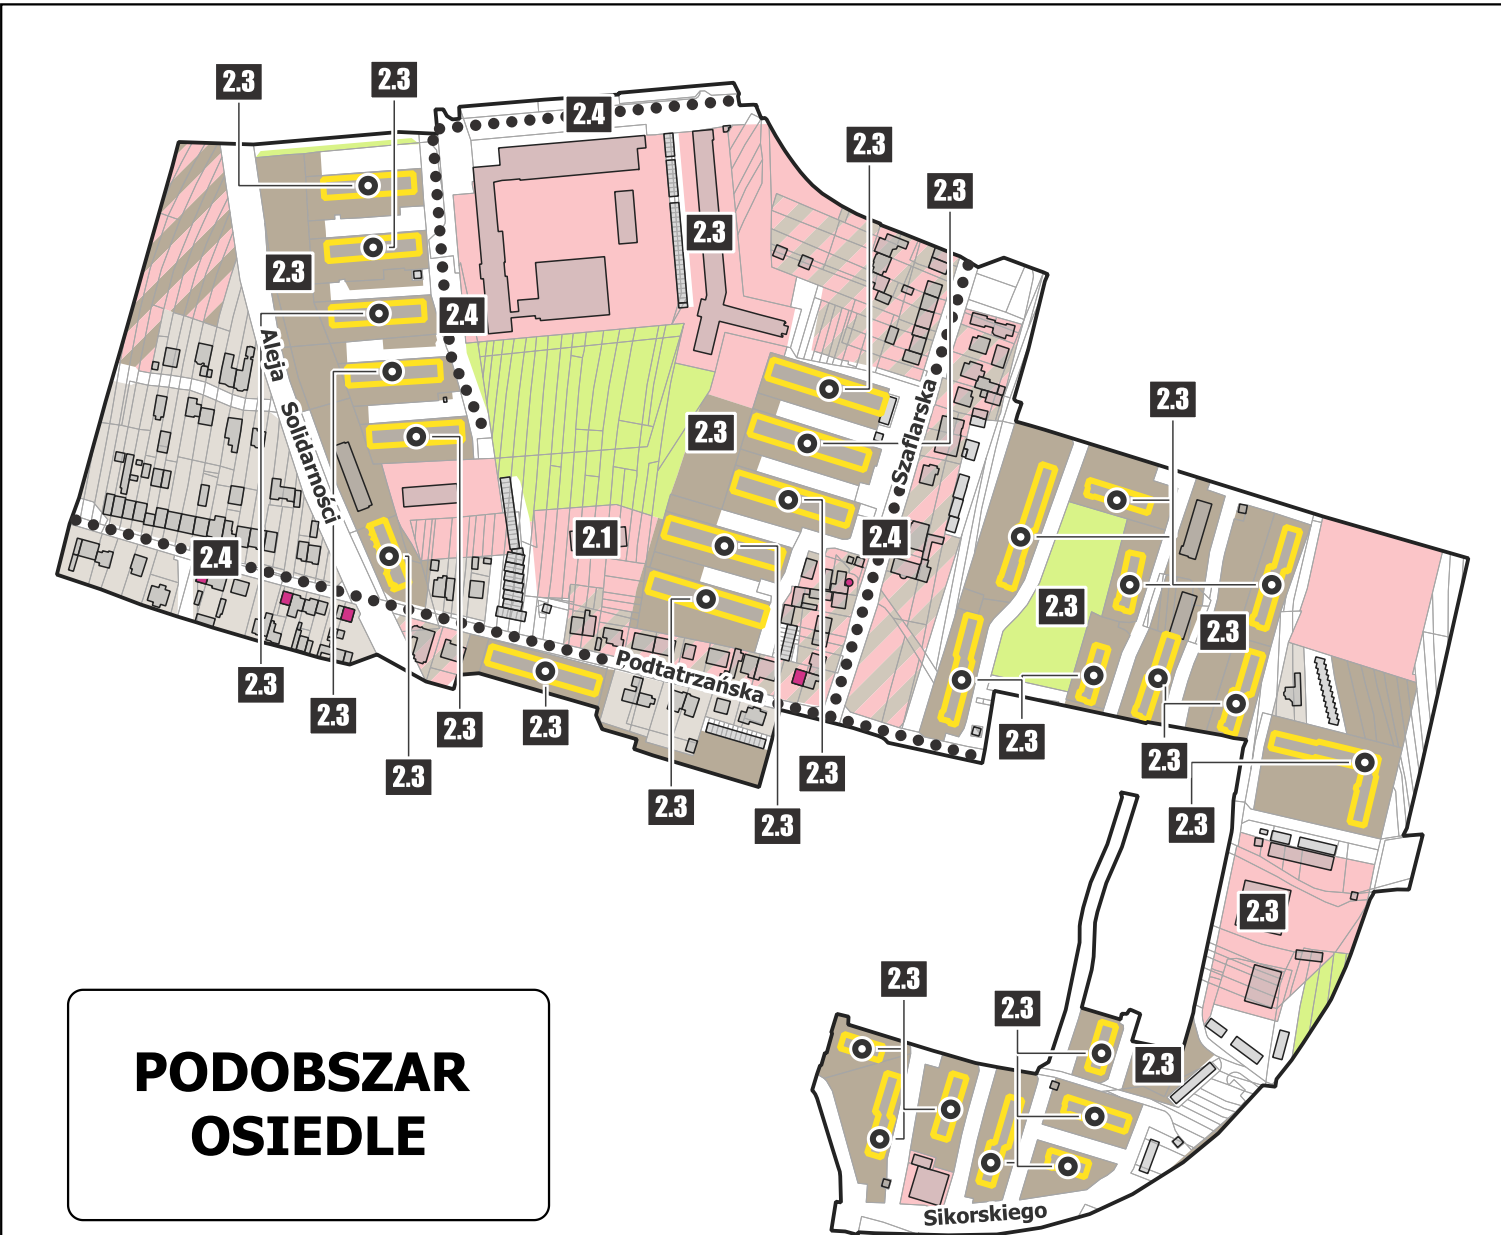

**PODOBSZAR OSIEDLE**