




ZMIANA MIEJSCOWEGO PLANU ZAGOSPODAROWANIA PRZESTRZENNEGO NOWY TARG 12 - etap 1

RYСУNEK ZMIANY PLANU

SKALA 1:1000

10 0 10 20 30 40 50 60 m

Układ współrzędnych 2000 STREFA VII - EPSG:2178
Licencja nr GK.6642.1.1852.2025_1211_CL2
wydana przez Starostwo Powiatowe w Nowym Targu

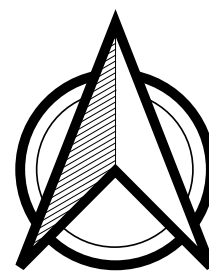

Załącznik Nr 1 do uchwały
Nr/....../2025
Rady Miasta Nowy Targ
z dnia 2025 r.

LEGENDA:

OZNACZENIA OBOWIĄZUJĄCE:

- Granice obszaru objętego zmianą planu
- Linie rozgraniczające tereny o różnym przeznaczeniu lub różnych zasadach zagospodarowania
- Nieprzekraczalna linia zabudowy


Przeznaczenia terenów:

- MN - teren zabudowy mieszkaniowej jednorodzinnej
- MW-U - teren zabudowy mieszkaniowej wielorodzinnej lub usług
- US - teren usług sportu i rekreacji
- ZP - teren zieleni urządzonej
- KOG - teren garaży
- KDL - teren drogi lokalnej
- KDD - teren drogi dojazdowej
- KR - teren komunikacji drogowej wewnętrznej

OZNACZENIA INFORMACYJNE:

- Granice powierzchni ograniczających przeszkody dla lotnictwa

Wyrys ze Studium uwarunkowań i kierunków zagospodarowania
przestrzennego Miasta Nowy Targ, uchwalonego przez
Radę Miasta Nowy Targ uchwałą Nr XXXVII/399/2021 z dnia 22.12.2021 r.

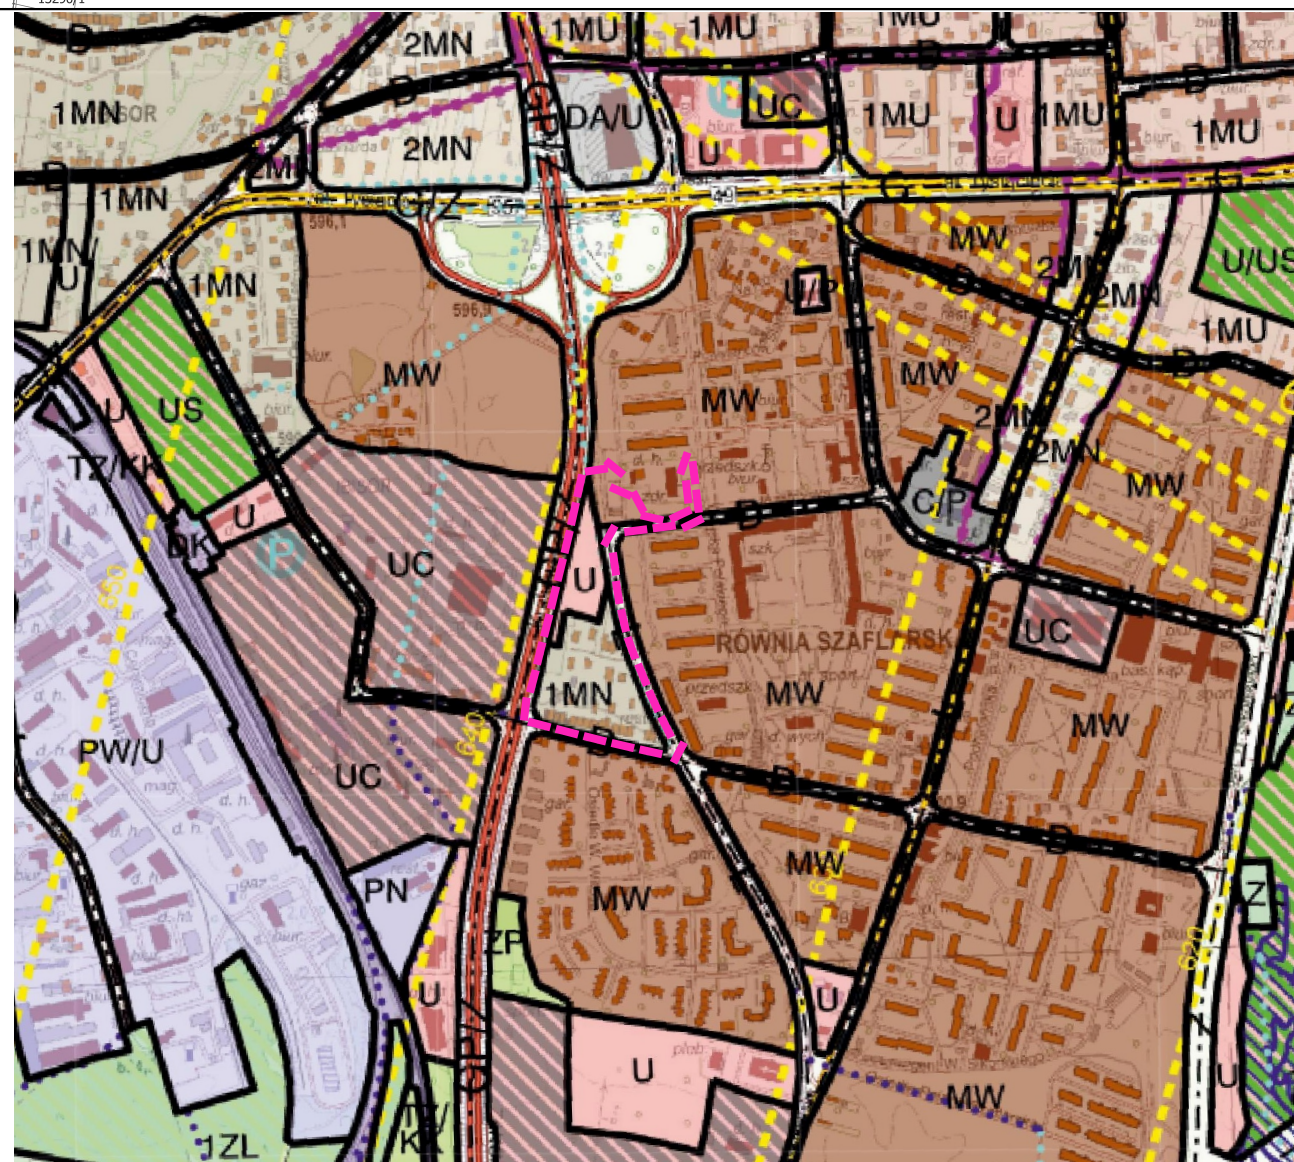

Granica obszaru objętego planem

Legenda Studium:

I. OBSZARY DO ZABUDOWY ZABUDOWA WIELOFUNKCYJNA 1MU, 2MU Tereny zabudowy wielofunkcyjnej, mieszkalnej i usługowej ZABUDOWA MIESZKANIOWA 1MN, 2MN, 3MN, 4MN Tereny zabudowy mieszkaniowej jednorodzinnej i wielorodzinnej Tereny zabudowy mieszkaniowej jednorodzinnej i wielorodzinnej z usługami Tereny zabudowy mieszkaniowej jednorodzinnej i wielorodzinnej z usługami Tereny zabudowy mieszkaniowej jednorodzinnej i wielorodzinnej z usługami ZABUDOWA USŁUGOWA 1US, 2US, 3US, 4US Tereny zabudowy usługowej Tereny zabudowy usługowej Tereny zabudowy usługowej Tereny zabudowy usługowej ZABUDOWA TURYSTYCZNO-REKREACYJNA 1UR, 2UR, 3UR, 4UR Tereny zabudowy turystycznej i rekreacyjnej Tereny zabudowy turystycznej i rekreacyjnej Tereny zabudowy turystycznej i rekreacyjnej Tereny zabudowy turystycznej i rekreacyjnej TERENY ZABUDOWY TECHNICZNO-PRZEMYSŁOWEJ 1TP, 2TP, 3TP, 4TP Tereny zabudowy technicznej i przemysłowej Tereny zabudowy technicznej i przemysłowej Tereny zabudowy technicznej i przemysłowej Tereny zabudowy technicznej i przemysłowej	II. OBSZARY O OGRANICZONEJ ZABUDOWIE OBSZARY WYŁĄCZONE Z ZABUDOWY 1ZL, 2ZL, 3ZL, 4ZL Tereny o zabudowie ograniczonej Tereny o zabudowie ograniczonej Tereny o zabudowie ograniczonej Tereny o zabudowie ograniczonej OBSZARY CHRONIONE PRZED ZABUDOWĄ 1CH, 2CH, 3CH, 4CH Tereny chronione przed zabudową Tereny chronione przed zabudową Tereny chronione przed zabudową Tereny chronione przed zabudową	III. OBSZARY ZAMKNIĘTE 1ZK, 2ZK, 3ZK, 4ZK Tereny zamknięte Tereny zamknięte Tereny zamknięte Tereny zamknięte IV. SYSTEM KOMUNIKACYJNY 1K, 2K, 3K, 4K Tereny komunikacyjne Tereny komunikacyjne Tereny komunikacyjne Tereny komunikacyjne POZOSTAŁE ELEMENTY SYSTEMU TRANSPORTOWEGO 1P, 2P, 3P, 4P Tereny transportowe Tereny transportowe Tereny transportowe Tereny transportowe	V. INFRASTRUKTURA TECHNICZNA 1T, 2T, 3T, 4T Tereny infrastruktury technicznej Tereny infrastruktury technicznej Tereny infrastruktury technicznej Tereny infrastruktury technicznej VI. OCHRONA DZIEDZICTWA KULTUROWEGO 1K, 2K, 3K, 4K Tereny ochrony dziedzictwa kulturowego Tereny ochrony dziedzictwa kulturowego Tereny ochrony dziedzictwa kulturowego Tereny ochrony dziedzictwa kulturowego
---	---	--	---