


MIEJSKOWY PLAN ZAGOSPODAROWANIA PRZESTRZENNEGO  
NOWY TARG 33 (ZAJEJDZINA)

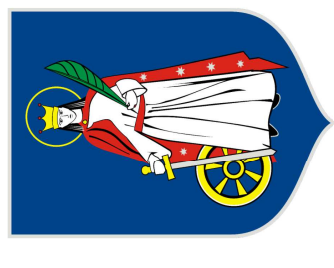

RYSUNEK PLANU

Skala 1:1000

Załącznik nr 11/15  
do Uchwały Nr .../2019  
Rady Miasta Nowy Targ  
z dnia ..... 2019 r.




**LEGENDA:**  
**OZNACZENIA OBOWIAZUJĄCE:**

[Symbol]	GRANICE OBSZARU OBJĘTEGO PLANEM
[Symbol]	LINE ROZGRANICZAJĄCE TERENY O RÓŻNYM PRZEZNACZENIU LUB RÓŻNYCH ZASADACH ZAGOSPODAROWANIA
[Symbol]	NIERZECZYSTALNE LINE ZABUDOWY
[Symbol]	OBSZAR ZAGOSPODAROWANIA ZIELENIA
[Symbol]	GRANICE OBSZARU SZCZEGÓLNEGO ZAGROŻENIA POWODZIĄ (Q10%)
[Symbol]	GRANICE OBSZARU SZCZEGÓLNEGO ZAGROŻENIA POWODZIĄ (Q1%)
[Symbol]	NUMERY I SYMBOLY IDENTYFIKACYJNE TERENU
[Symbol]	PRZEZNACZENIA TERENU:
[Symbol]	TEREN ZABUDOWY MIESZKANOWEJ JEDNORODZINNEJ (MN)
[Symbol]	TERENY ZABUDOWY MIESZKANOWEJ WIELORODZINNEJ (MW)
[Symbol]	TERENY ZABUDOWY MIESZKANOWEJ WIELORODZINNEJ I USŁUG (MWU)
[Symbol]	TERENY USŁUG PUBLICZNYCH (UP)
[Symbol]	TERENY USŁUG (U)
[Symbol]	TERENY USŁUG, W TYM OBIEKTÓW HANDLOWYCH O POWIERZCHNI POW. 2000 M. KW. (UC)
[Symbol]	TERENY USŁUG SPORTU I REKREACJI ORAZ USŁUG PUBLICZNYCH (USUP)
[Symbol]	TERENY USŁUG SPORTU I REKREACJI (US)
[Symbol]	TERENY ZIELENI (Z)
[Symbol]	LASY (ZL)
[Symbol]	TEREN WÓD POWIERZCHNIOWYCH ŚRODOPŁATOWYCH (IWS)
[Symbol]	TEREN INFRASTRUKTURY TECHNICZNEJ WODOCIĄGOWEJ (IT-W)
[Symbol]	TERENY KOMUNIKACJI (KS)
[Symbol]	TERENY DRÓG PUBLICZNYCH KLASY GŁÓWNEJ (KDG)
[Symbol]	TERENY DRÓG PUBLICZNYCH KLASY DOJAZDOWEJ (KDD)

**OZNACZENIA INFORMACYJNE:**

[Symbol]	GRANICA OBSZARU ZAPORĘCZANIA POWODZIOWEGO (0.2%)
[Symbol]	POWIERZCHNIA OGRANICZENIA WYSOKOŚCI TERENU W OTOCZENIU LOTNISKA NOWY TARG
[Symbol]	GRANICA OBSZARU NATURA 2000 GÓRNY DUNAIEC PŁN 120886
[Symbol]	POWIERZCHNIA TERENÓW W LINIACH ROZGRANICZAJĄCYCH
[Symbol]	WYMIARY
[Symbol]	TRASY I SZCIEKI ROWEROWE

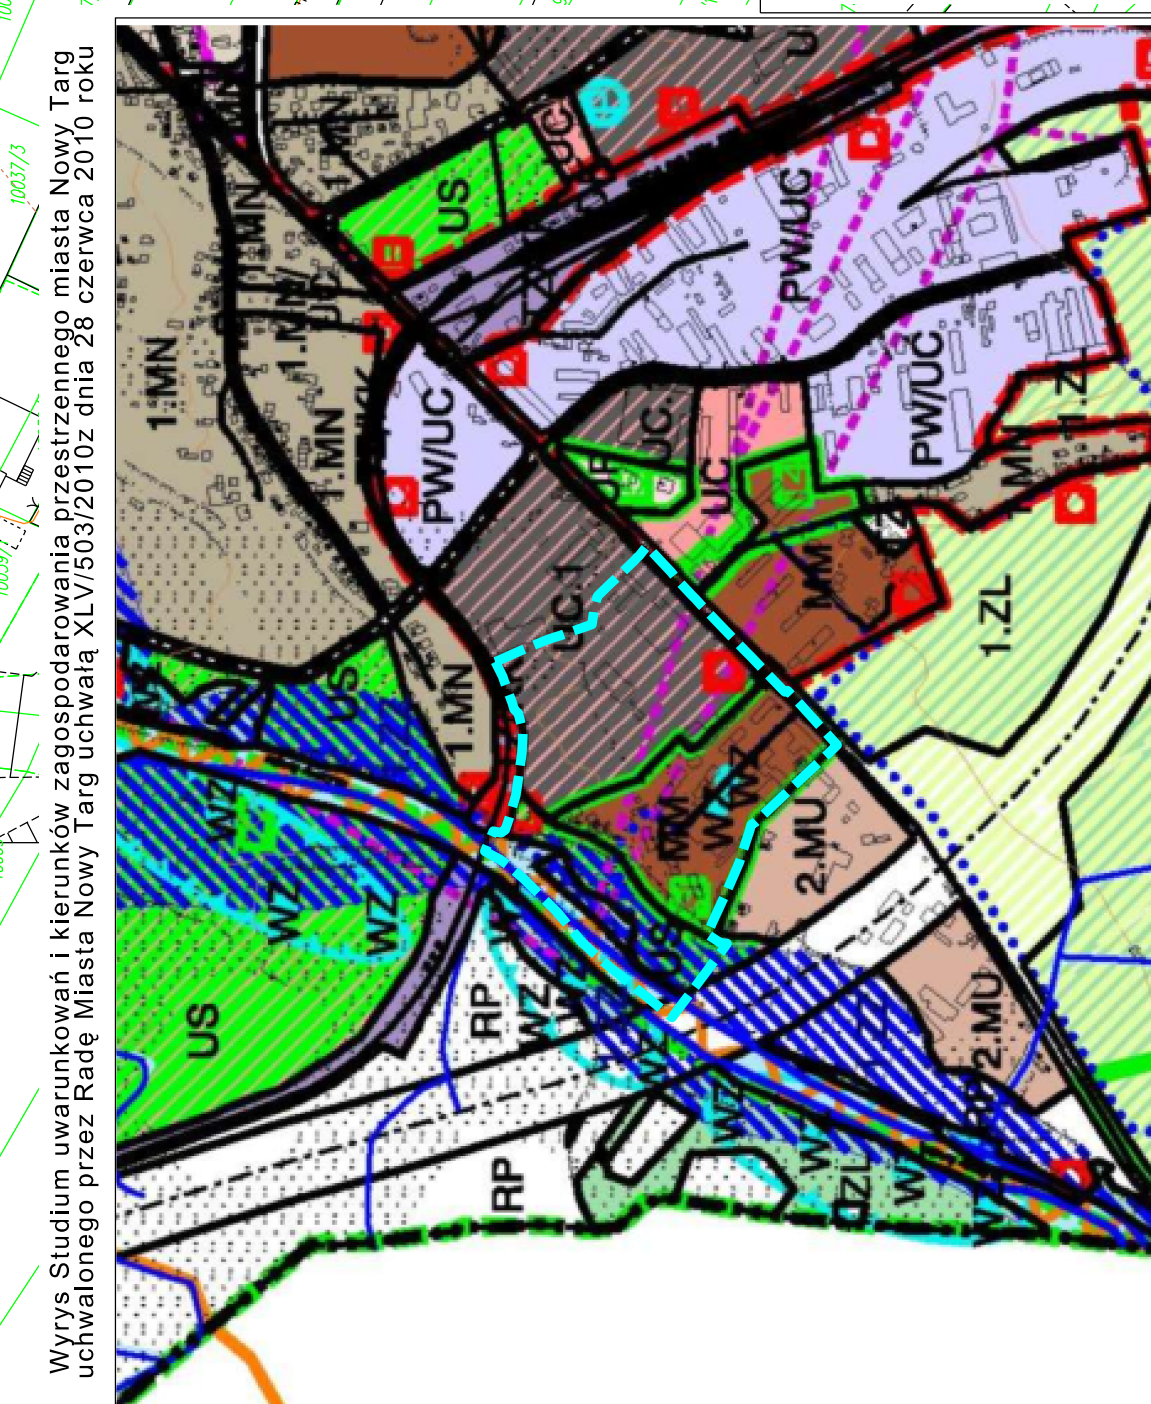

Wyrys Studium uwarunkowań i kierunków zagospodarowania przestrzennego miasta Nowy Targ uchwalonego przez Radę Miasta Nowy Targ uchwałą XLVI/503/2010z dnia 28 czerwca 2010 roku

Granice obszaru objętego opracowaniem planu