


MIEJSCOWY PLAN ZAGOSPODAROWANIA PRZESTRZENNEGO NOWY TARG 6.II

RYSUNEK PLANU W SKALI 1:1000



WYRYS ZE STUDIUM UWARUNKOWAŃ I KIERUNKÓW ZAGOSPODAROWANIA PRZESTRZENNEGO MIASTA NOWY TARG SKALA 1:10000

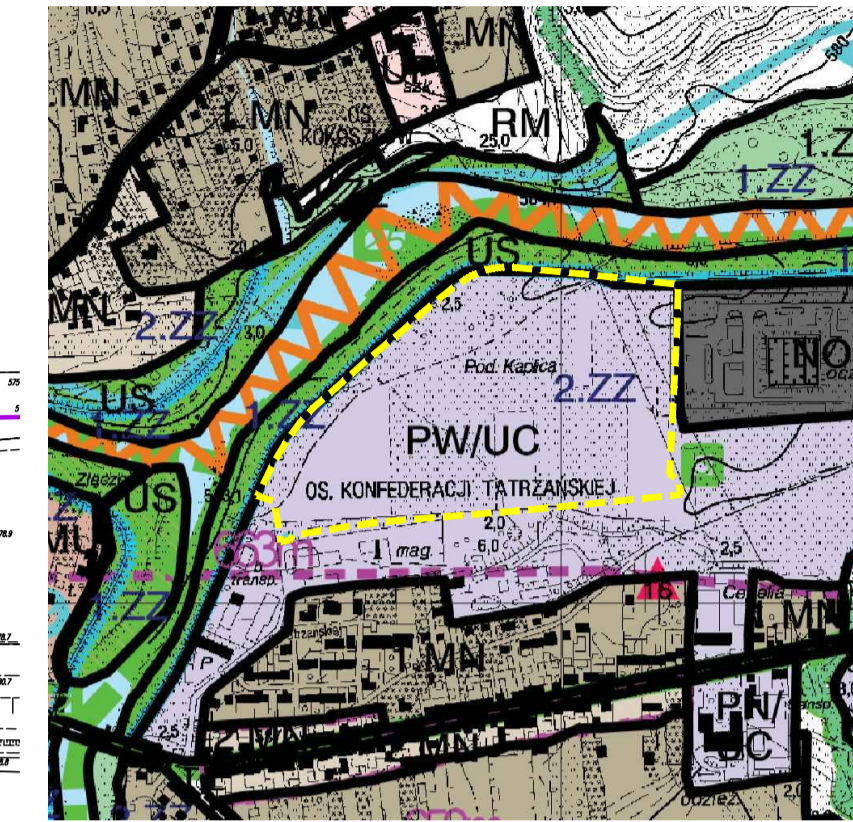

- GRANICE OBSZARU OBJĘTEGO PLANEM
- UC Tereny usług komercyjnych.
- PW Tereny obiektów produkcyjnych, składów i magazynów o wyspkiej intensywności. Tereny zagospodarowane w przyszłości w celu obrotu towarami lub przetworzenia, przy czym nie wchodzi w skład "Strefy ochronnej granic obszarów bezpodległego gospodarczego korzystania z terenów rolniczych" w sensie głównego Urzędu w Krakowie, sporządzonym przez dyrektora PZUW w Krakowie.
- WZ Studnie głębinowe i odciany
- Istniejące wały przeciwpowodziowe
- Orientacyjna granica przestrzeni powietrznej dla istniejącego lotniska sportowego
- Orientacyjne granice terenów o różnych kierunkach zagospodarowania przestrzennego

OZNACZENIA:

	Granice obszaru objętego planem
	Linie rozgraniczające tereny o różnym przeznaczeniu
	Nieprzekraczalne linie zabudowy
Przeznaczenia terenów:	
	1UH - 2UH Tereny zabudowy usługowej - handel
	1KD-L Tereny dróg publicznych
	1KD-D Tereny dróg publicznych
	1W Tereny infrastruktury technicznej - Wodociąg
	1T Tereny infrastruktury technicznej - Telekomunikacja
Inne:	
	Granice terenu ochrony bezpośredniej ujęcia wody podziemnej - studni S-1 "Baza" w Nowym Targu
	Granice terenu ochrony pośredniej ujęcia wody podziemnej - studni S-1 "Baza" w Nowym Targu
	Strefa ochrony wałów przeciwpowodziowych
	ZZZ Obszary narażone na zalanie w przypadku zniszczenia lub uszkodzenia wału przeciwpowodziowego
	Linie elektroenergetyczne średniego napięcia 15 kV ze strefą techniczną 2x8 m
	Powierzchnia pozioma wewnętrzna Hw = 863 m n.p.m., dla lotniska Nowy Targ - cały obszar planu
	Granica Głównego Zbiornika Wód Podziemnych Nr 440 "Dolina Kopalna Nowy Targ"

ZALĄCZNIK NR 1
DO UCHWAŁY NR /2018
RADY MIASTA NOWY TARG
Z DNIA 2018 ROKU

LOCUS Sp. z o.o.
ul. Władysława Łokietka 21 32-545 Karniowice

Główny projektant: mgr inż. arch. Bartłomiej Stawarz Data: Maj 2018
MP-1867

