


MIEJSCOWY PLAN ZAGOSPODAROWANIA PRZESTRZENNEGO "NOWY TARG 13"

Załącznik nr 3 do obwieszczenia Rady Miasta Nowy Targ z dnia
w sprawie ogłoszenia tekstu jednolitego i rysunku jednolitego uchwały
w sprawie "Miejscowego planu zagospodarowania przestrzennego NOWY TARG 13"


Rysunek jednolity miejscowego planu zagospodarowania przestrzennego NOWY TARG 13 zawiera w jednolitej postaci ustalenia:

- Uchwały Nr 86/XXXIII/05 Rady Miasta Nowy Targ z dnia 26 października 2005 r. w sprawie "Miejscowego planu zagospodarowania przestrzennego NOWY TARG 13" (Dz. Urz. Woj. Małopolskiego Nr 736, poz. 5372 z dnia 28 grudnia 2005 r.);
- Uchwały Nr XLIII/372/2014 Rady Miasta Nowy Targ z dnia 12 maja 2014 r. w sprawie zmiany "Miejscowego planu zagospodarowania przestrzennego NOWY TARG 13" przyjętego Uchwałą Nr 86/XXXIII/05 Rady Miasta Nowy Targ z dnia 26 października 2005 r. (Dz. Urz. Woj. Małopolskiego Nr 736, poz. 5372 z dnia 28 grudnia 2005 r.) (Dz. Urz. Woj. Małopolskiego z 2014 r., poz. 2838 z dnia 20 maja 2014 r.).

Załącznik graficzny nr 2

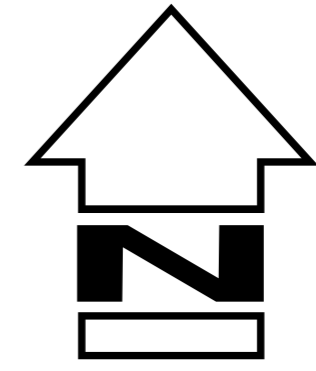

SKALA 1:1000

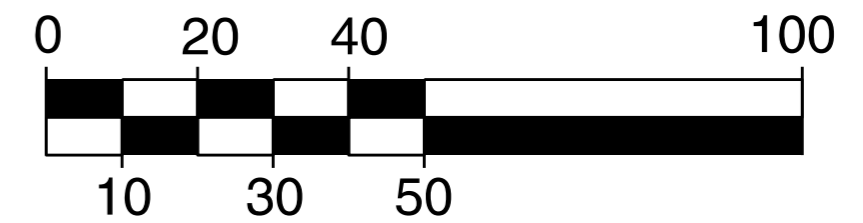

I. USTALENIA PLANU

A. PRZEZNACZENIE TERENÓW

- MN.12 - MN.14 TERENY ZABUDOWY MIESZKANIOWEJ JEDNORODZINNEJ
- MN.4 - MN.11 TERENY ZABUDOWY MIESZKANIOWEJ JEDNORODZINNEJ
- KDd.1 - KDd.1a TERENY DROGI PUBLICZNEJ
- KDd.3 - KDd.7 TERENY DRÓG PUBLICZNYCH
- BUDYNKI ISTNIEJĄCE
- BUDYNKI MIESZKALNE PROJEKTOWANE
- BUDYNKI GOSPODARCZE (GARAŻE) PROJEKTOWANE

B. USTALENIA INNE

- GRANICA OBSZARU OBJĘTEGO RYSUNKIEM PLANU NR 2
- LINIE ROZGRANICZAJĄCE TERENY O RÓŻNYM PRZEZNACZENIU LUB RÓŻNYCH ZASADACH ZAGOSPODAROWANIA - OBOWIĄZUJĄCE
- NIEPRZEKRACZALNA LINIA ZABUDOWY

II. OZNACZENIA UZUPEŁNIAJĄCE

- ORIENTACYJNA GRANICA ZASIĘGU WÓD POWODZIOWYCH STULETNIĘCZKI RZĘKI CZARNY DUNAIEC
- MN.14 SYMBOLE TERENÓW OBJĘTYCH USTALENIAMI PLANU
- PRZESTRZEŃ POWIETRZNA DLA ISTNIEJĄCEGO LOTNISKA SPORTOWEGO - CAŁY OBSZAR
- GRANICE DZIAŁEK - ORIENTACYJNE