


# MIEJSCOWY PLAN ZAGOSPODAROWANIA PRZESTRZENNEGO NOWY TARG 22 (CENTRUM) w tym zmiana miejscowego planu zagospodarowania przestrzennego NOWY TARG 11

Załącznik graficzny Nr 2  
INFRASTRUKTURA TECHNICZNA

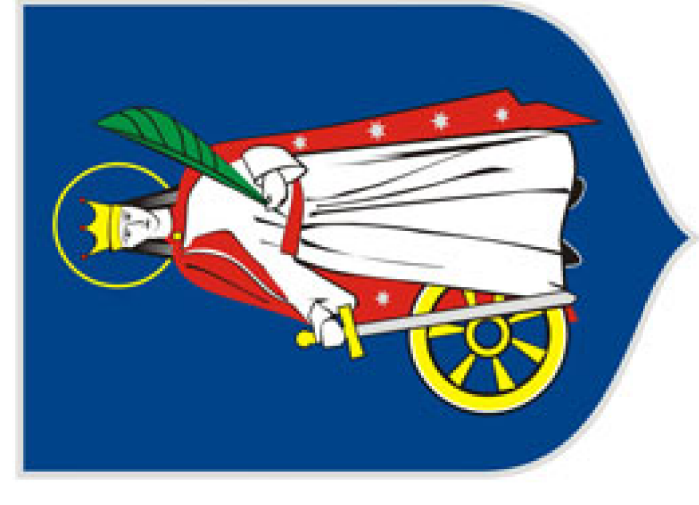


Załącznik Nr 3 do obwieszczenia Rady Miasta Nowy Targ z dnia .....  
w sprawie ogłoszenia tekstu jednolitego i rysunku jednolitego uchwały  
w sprawie uchwalenia miejscowego planu zagospodarowania przestrzennego  
NOWY TARG 22 (Centrum) w tym zmiana miejscowego planu zagospodarowania  
przestrzennego NOWY TARG 11

Rysunek jednolity miejscowego planu zagospodarowania przestrzennego NOWY  
TARG 22 (Centrum) w tym zmiana miejscowego planu zagospodarowania  
przestrzennego NOWY TARG 11 zawiera w jednolitej postaci ustalenia:

Obwieszczenia Nr 2/2017 Rady Miasta Nowy Targ z dnia 27 marca 2017 r. w  
sprawie ogłoszenia tekstu jednolitego i rysunku jednolitego uchwały w  
sprawie miejscowego planu zagospodarowania przestrzennego Nowy Targ 22  
(Centrum) (Dz. Urz. Woj. Małopolskiego z 2017 r., poz. 2402 z dnia 4  
kwietnia 2017 r.)

Uchwały Nr L/476/2018 Rady Miasta Nowy Targ z dnia 25 czerwca 2018 r. w  
sprawie zmiany miejscowego planu zagospodarowania przestrzennego NOWY  
TARG 22 (Centrum) (Dz. Urz. Woj. Małopolskiego z 2018 r., poz. 4745 z  
dnia 5 lipca 2018 r.)

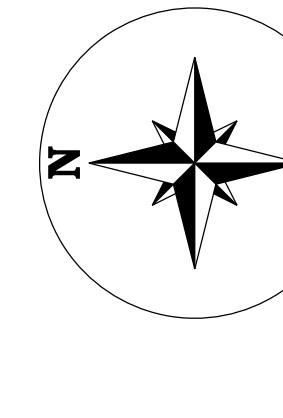

Skala 1 : 1000  
0 m 50 100